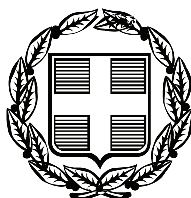


ΕΦΗΜΕΡΙΣ ΤΗΣ ΚΥΒΕΡΝΗΣΕΩΣ

ΤΗΣ ΕΛΛΗΝΙΚΗΣ ΔΗΜΟΚΡΑΤΙΑΣ

ΤΕΥΧΟΣ ΤΕΤΑΡΤΟ **Αρ. Φύλλου 434**

12 Σεπτεμβρίου 2008

ΠΕΡΙΕΧΟΜΕΝΑ

ΑΠΟΦΑΣΕΙΣ

ΔΙΟΡΘΩΣΕΙΣ ΣΦΑΛΜΑΤΩΝ

ΑΠΟΦΑΣΕΙΣ

Αριθμ. 3479/06 (1)

Κήρυξη ως αναδασωτέας έκτασης συνολικού εμβαδού 4,004 στρ. στη θέση «Γιακουμή» περιφέρειας Δήμου Μάνδρας Ν. Αττικής.

Ο ΓΕΝΙΚΟΣ ΓΡΑΜΜΑΤΕΑΣ ΠΕΡΙΦΕΡΕΙΑΣ ΑΤΤΙΚΗΣ

Έχοντας υπόψη:

1. Τις περί Διοικητικής Αποκέντρωσης διατάξεις.
2. Το ν. 2503/1997 Διοίκηση, Οργάνωση Περιφέρειας κ.λπ.
3. Τις διατάξεις του ν. 998/1979 «Περί Προστασίας των Δασών και των δασικών εν γένει εκτάσεων της Χώρας και συγκεκριμένα:

α. - του άρθρου 41 παρ. 1,
β. - του άρθρου 38 παρ. 1.

4. Τις δ/γές του Υπουργείου Γεωργίας:

α) 160417/1180/8.7.1980,
β) 182447/3049/24.9.1980.

5. Την υπ’ αριθμ. 3820/17.11.2006 πρόταση-εισήγηση του Δασαρχείου Αιγάλεω και σχετική εισήγηση της Δ/νσης Δασών Δυτικής Αττικής, αποφασίζουμε:

Κηρύσσουμε ως αναδασωτέα λόγω εκχέρσωσης, με σκοπό τη διατήρηση του χαρακτήρα του δάσους, ώστε ν’ αποκλεισθεί η διάθεσή της για άλλο σκοπό πλην δασικού, την δασική έκταση συνολικού εμβαδού τεσσάρων στρεμμάτων και τεσσάρων χιλιοστών του στρέμματος (4,004 στρ.) που βρίσκεται στη θέση «Γιακουμή» περιφέρειας Δήμου Μάνδρας Νομαρχίας Δυτικής Αττικής, όπως απεικονίζεται στο από 23.10.2006 τοπογραφικό διάγραμμα και στο απόσπασμα πινακίδας χάρτη κλίμακας 1:5000 (Α/Φ 6442/4) με στοιχεία Α, Β, Γ, Δ, Α της συντάκτριας Δασολόγου Βασιλικής Οικονόμου του Δασαρχείου Αιγάλεω, υπογεγραμμένο από τον Δασάρχη Αιγάλεω και θεωρημένο από τον Δ/ντή Δασών Δυτ. Αττικής, το οποίο αποτελεί αναπόσπαστο μέρος της αποφάσεως αυτής και έχει όρια σήμερα:

Ανατολικά: Με μη δασική σήμερα έκταση.

Δυτικά: Με χωματόδρομο και πέραν αυτού με δασική έκταση.

Βόρεια: Με δρόμο και πέραν αυτού με ρέμα και μη δασική έκταση.

Νότια: Με περιφραγμένη έκταση με κτίσμα.

Η αποκατάσταση της βλάστησης θα γίνει με φυσική αναγέννηση ή με πρόγραμμα τεχνητής αναδάσωσης εντός τριών το πολύ ετών που θα καταρτίσει η Υπηρεσία μας.

Η απόφαση αυτή να δημοσιευθεί στην Εφημερίδα της Κυβερνήσεως.

Αθήνα, 27 Αυγούστου 2008

Ο Γενικός Γραμματέας Περιφέρειας
ΧΑΡΑΛΑΜΠΟΣ ΜΑΝΙΑΤΗΣ


ΣΧΕΔΙΑΓΡΑΜΜΑ

Έκταση υπό στοιχεία Α, Β, Γ, Δ, Α εμβαδού τεσσάρων στρεμμάτων και τεσσάρων χιλιοστών του στρέμματος (4.004 στρ.) η οποία προτείνεται να κηρυχθεί αναδασωτέα στη θέση «Γιακουμί» Περιφέρειας Δήμου Μάνδρας

Απόσπασμα του 6442/4 χάρτη ΓΥΣ κλιμ. 1:5000 στο οποίο σημειώνεται η θέση της έκτασης



Με στοιχεία Α, Β, Γ, Δ, Α η έκταση που προτείνετε να κηρυχθεί αναδασωτέα κλιμ 1:1000

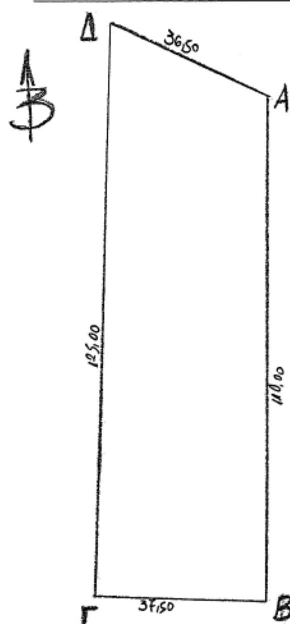

ΕΘΝΙΚΟ ΤΥΠΟΓΡΑΦΕΙΟ
Για τεχνικούς λόγους στο σχεδιάγραμμα, έγινε σμίκρυνση, κατά ποσοστό 78%



Ανήκει στην 3479/06 / 27-8-2008
Απόφαση του Γ.Γ. Περιφέρειας Αττικής

ΘΕΩΡΕΙΤΑΙ

Αιγάλεω 23/11/06	Αιγάλεω 15/11/06	Αιγάλεω 25/8/08	
Η Συντάκτρια	Ο Δασάρχης	Ο Δ/ντής Δασών Δυτ. Αττικής	Ο Γεν. Γραμματέας Περιφέρειας Αττικής
	ΧΡ... ΔΑΣΟΛΟΓΟΣ	ΑΠΟΣΤΟΛΟΣ ΑΝΔΡΟΥ Δασολόγος	ΧΑΡΑΛΑΜΠΟΣ ΜΑΝΤΑΤΗΣ

Αριθμ: 2720 (2)

Κήρυξη ως αναδασωτέας έκτασης συνολικού εμβαδού 125,075 στρ. στη θέση «Στρέφι» περιφέρειας Δήμου Ασπροπύργου Ν. Αττικής.

Ο ΓΕΝΙΚΟΣ ΓΡΑΜΜΑΤΕΑΣ ΠΕΡΙΦΕΡΕΙΑΣ ΑΤΤΙΚΗΣ

Έχοντας υπόψη:

1. Τις περί Διοικητικής Αποκέντρωσης διατάξεις.

2. Το ν. 2503/1997 Διοίκηση, Οργάνωση Περιφέρειας κ.λπ.

3. Τις διατάξεις του ν. 998/1979 «Περί Προστασίας των Δασών και των δασικών εν γένει εκτάσεων της Χώρας και συγκεκριμένα:

α. - του άρθρου 41 παρ. 1,

β. - του άρθρου 38 παρ. 1.

4. Τις δ/γές του Υπουργείου Γεωργίας:

α) 160417/1180/8.7.1980,

β) 182447/3049/24.9.1980.

5. Την υπ' αριθμ. 3704/7.8.2008 πρόταση-εισήγηση του Δασαρχείου Αιγάλεω και σχετική εισήγηση της Δ/νσης Δασών Δυτικής Αττικής, αποφασίζουμε:

Κηρύσσουμε ως αναδασωτέα λόγω πυρκαγιάς με σκοπό τη διατήρηση του χαρακτήρα του δάσους, ώστε ν' αποκλεισθεί η διάθεσή της για άλλο σκοπό πλην δασικού, την έκταση δάσους συνολικού εμβαδού 125,075 στρ., που βρίσκεται στη θέση «Στρέφι» περιφερείας Δήμου Ασπροπύργου Νομαρχίας Δυτικής Αττικής, όπως απεικονίζεται στο απόσπασμα πινακίδας χάρτη κλίμακας 1:5000 (Α/Φ 6433/6 & 6433/8) με στοιχεία 1, 2, 3,........, 62, 66, 67, 64, 65, 1 της συντάκτριας Δασολόγου Ευγενίας Τσιπιτσίδη του Δασαρχείου Αιγάλεω, υπογεγραμμένο από τον Δασάρχη Αιγάλεω και θεωρημένο από τον Δ/ντή Δασών Δυτ. Αττικής, το οποίο αποτελεί αναπόσπαστο μέρος της αποφάσεως αυτής και έχει όρια σήμερα:

Ανατολικά: Με δασική έκταση.

Δυτικά: Με δρόμο, δασική έκταση.

Βόρεια: Με δασική έκταση.

Νότια: Με δασικές, αγροτικές εκτάσεις.

Η αποκατάσταση της βλάστησης θα γίνει με φυσική αναγέννηση ή με πρόγραμμα τεχνητής αναδάσωσης εντός τριών το πολύ ετών που θα καταρτίσει η Υπηρεσία μας.

Η απόφαση αυτή να δημοσιευθεί στην Εφημερίδα της Κυβερνήσεως.

Αθήνα, 28 Αυγούστου 2008


Ο Γενικός Γραμματέας Περιφέρειας

ΧΑΡΑΛΑΜΠΟΣ ΜΑΝΙΑΤΗΣ

ΣΧΕΔΙΑΓΡΑΜΜΑ

Έκταση με στοιχεία: 1,2,3,…,62,66,67,64,65,1 εμβαδού 125,075 στρ., που βρίσκεται στη θέση «Στρέφι» Δήμου Ασπροπύργου και προτείνεται να κηρυχθεί αναδασωτέα.

Απόσπασμα των 6433/6, 6433/8 χαρτών ΓΥΣ κλιμ. 1:5000 με σημειωμένη την θέση της έκτασης

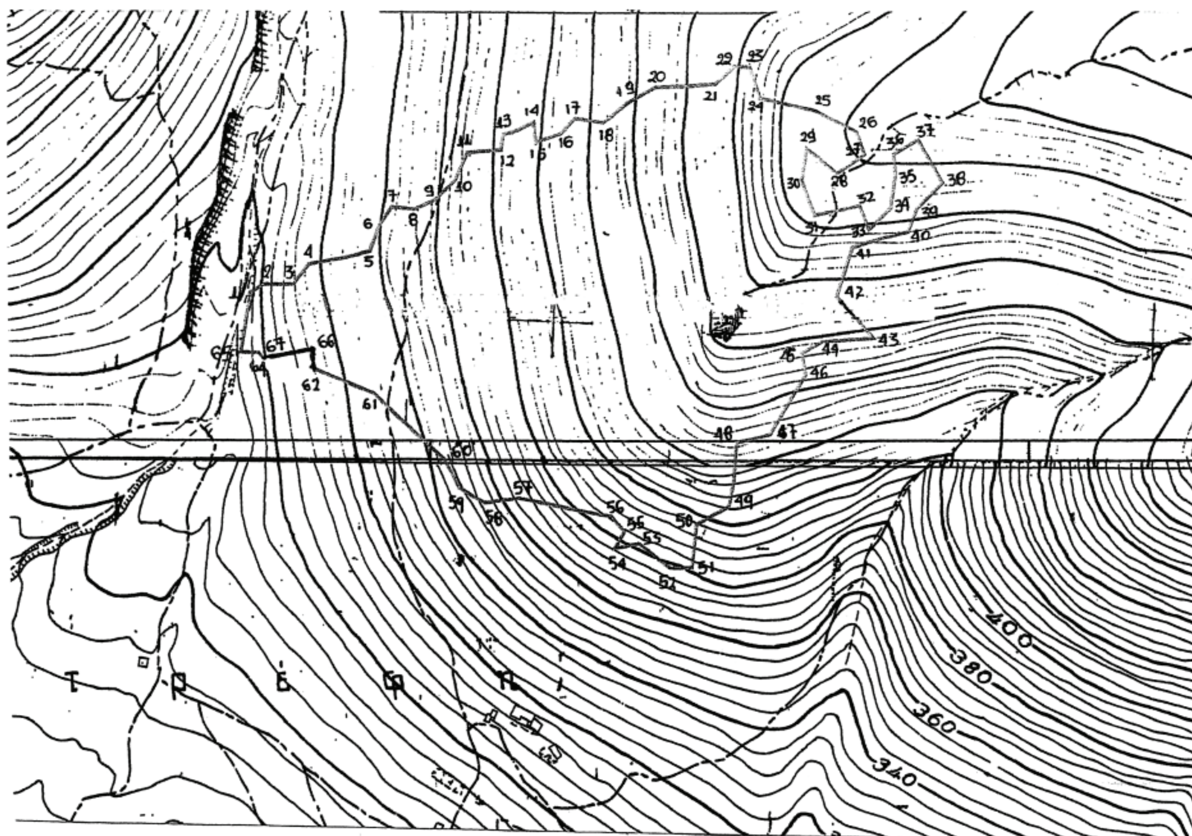

ΕΘΝΙΚΟ ΤΥΠΟΓΡΑΦΕΙΟ
Για τεχνικούς λόγους στο σχεδιάγραμμα, έγινε σμίκρυνση, κατά ποσοστό 78%

Ανήκει στην 9720/ 28-8-2008
Απόφαση του Γ.Γ. Περιφέρειας Αττικής

ΘΕΩΡΕΙΤΑΙ

Αιγάλεω 8/08
Η Συντάκτρια
ΤΣΙΠΙΚΤΣΙΔΗ ΕΥΓΕΝΙΑ
ΔΑΣΟΛΟΓΟΣ

Αιγάλεω 8/08
Ο Δασάρχης
Δημήτριος Νάκος
Δασολόγος

Αιγάλεω 25/8/08
Ο Δ/ντής Δασών Δυτ. Αττικής
Αποστολος Αυέρου
Δασολόγος

Ο Γεν. Γραμματέας
Περιφέρειας Αττικής
ΧΑΡΑΛΑΜΠΟΣ ΜΑΝΙΑΤΗΣ

ΑΚΡΙΒΕΣ ΦΩΤΟΑΝΤΙΓΡΑΦΟ
ΦΙΛΙΠΠΑΚΗ ΜΑΡΙΑ
ΔΙΟΙΚΗΤΙΚΟΣ
28 ΑΥΓ. 2008

Αριθμ.: 337 (3)

Καθορισμός χρήσης σε υπό εκποίηση δημοτική, γυμνή από βλάστηση, από τις πλέον άγονες, χωρίς ιδιαίτερο προστατευτικό και αισθητικό χαρακτήρα έκταση του Δήμου Χασίων Ν. Γρεβενών.

Ο ΝΟΜΑΡΧΗΣ ΓΡΕΒΕΝΩΝ

Έχοντας υπόψη:

1. Το ν. 1512/1985 (ΦΕΚ 4 Α΄/1985) «Τροποποίηση και συμπλήρωση πολεοδομικών Διατάξεων, ρύθμιση συναφών θεμάτων και θεμάτων του ταμείου νομικών» και ειδικότερα το άρθρο 3 αυτού.

2. Το ν. 1337/1983 (ΦΕΚ 33Α΄/1983) «Επέκταση των πολεοδομικών σχεδίων, οικιστική ανάπτυξη και σχετικές ρυθμίσεις».

3. Το ν. 2742/1999 (ΦΕΚ 207 Α΄/1999) «Χωροταξικός σχεδιασμός και αειφόρος ανάπτυξη και άλλες διατάξεις».

4. Την υπ' αριθμ. Υ1 β/2000/29.3.1995 (ΦΕΚ 343Β΄/1995) κοινή υπουργική απόφαση υγειονομική διάταξη «Περί όρων ιδρύσεως και λειτουργίας πτηκτηνοτροφικών εγκαταστάσεων».

5. Την υπ' αριθμ. 83840/3591/12.12.1986 (ΦΕΚ 1Δ΄/5.1.1987) υπουργική απόφαση του Υπουργείου ΠΕ.ΧΩ.Δ.Ε. «Αποστάσεις από πόλεις, χωριά, οικισμούς, δρόμους, σιδηροδρομικές γραμμές, λίμνες και ακτές, λουτροπόλεις, τουριστικούς χώρους, νοσοκομεία και ευαγή ιδρύματα για την ανέγερση νέας ή επέκταση νόμιμα υφισταμένης κτηνοτροφικής ή πτηνοτροφικής εγκατάστασης».

6. Την υπ' αριθμ. οικ. 416/12.8.2008 θετική εισήγηση της Δ/νσης Πολεοδομίας και Περιβάλλοντος της Ν. Α. Γρεβενών που συνοδεύεται από:

α) Την υπ' αριθμ. 18/2007 (αρ. πρακτικού 3) ομόφωνη απόφαση του δημοτικού Συμβουλίου του Δήμου Χασίων Ν. Γρεβενών για εκποίηση της εν λόγω δημοτικής έκτασης για ανέγερση σταβλικών εγκαταστάσεων στον Μπότα Βασίλειο του Αθανασίου.

β) Το υπ' αριθμ. 118824/10290/23.11.2007 έγγραφο της Δ/νσης Δασών Ν. Γρεβενών με το οποίο δηλώνεται ότι η υπό εκποίηση έκταση του Δήμου Χασίων Ν. Γρεβενών είναι δημοτική, γυμνή από βλάστηση, από τις πλέον άγονες, χωρίς ιδιαίτερο προστατευτικό χαρακτήρα και ότι δεν έχει αντίρρηση για την παραχώρηση της έκτασης αυτής, αποφασίζουμε:

Καθορίζουμε ως χρήση στην υπό εκποίηση, σύμφωνα με τις διατάξεις του άρθρου 6 του ν.δ. 221/1974 και τις διατάξεις της παρ. 2Αγ του άρθρου 13 του ν. 1734/1987 (ΦΕΚ 189 Α΄/1987), δημοτική, γυμνή από βλάστηση, από τις πλέον άγονες, χωρίς ιδιαίτερο προστατευτικό και αισθητικό χαρακτήρα έκταση 5.000 τ.μ. του Δήμου Χασίων Ν. Γρεβενών που αποτελεί τμήμα του υπ' αριθμ. 207 τεμαχίου του αγροκτήματος «Κατάκαλης», στη θέση «Κελιάλι», τη λειτουργία που εξυπηρετεί την εγκατάσταση κτηνοτροφικών εκμεταλλεύσεων.


Το τοπογραφικό διάγραμμα του αγροτεμαχίου που συντάχθηκε από τον Τοπογράφο Μηχανικό Τ.Ε. Βασίλειο Ι. Βελεσιώτη αποτελεί αναπόσπαστο τμήμα της παρούσας.

Από τις διατάξεις της απόφασης αυτής δεν προκαλείται δαπάνη σε βάρος του κρατικού προϋπολογισμού, ούτε σε βάρος του προϋπολογισμού του οικείου Ο.Τ.Α. (Δήμος Χασίων Ν. Γρεβενών).

Η απόφαση αυτή με το συνημμένο τοπογραφικό διάγραμμα να δημοσιευθεί στην Εφημερίδα της Κυβερνήσεως.

Γρεβενά, 12 Αυγούστου 2008


Ο Νομάρχης
ΔΗΜΟΣΘΕΝΗΣ ΚΟΥΠΤΣΙΔΗΣ

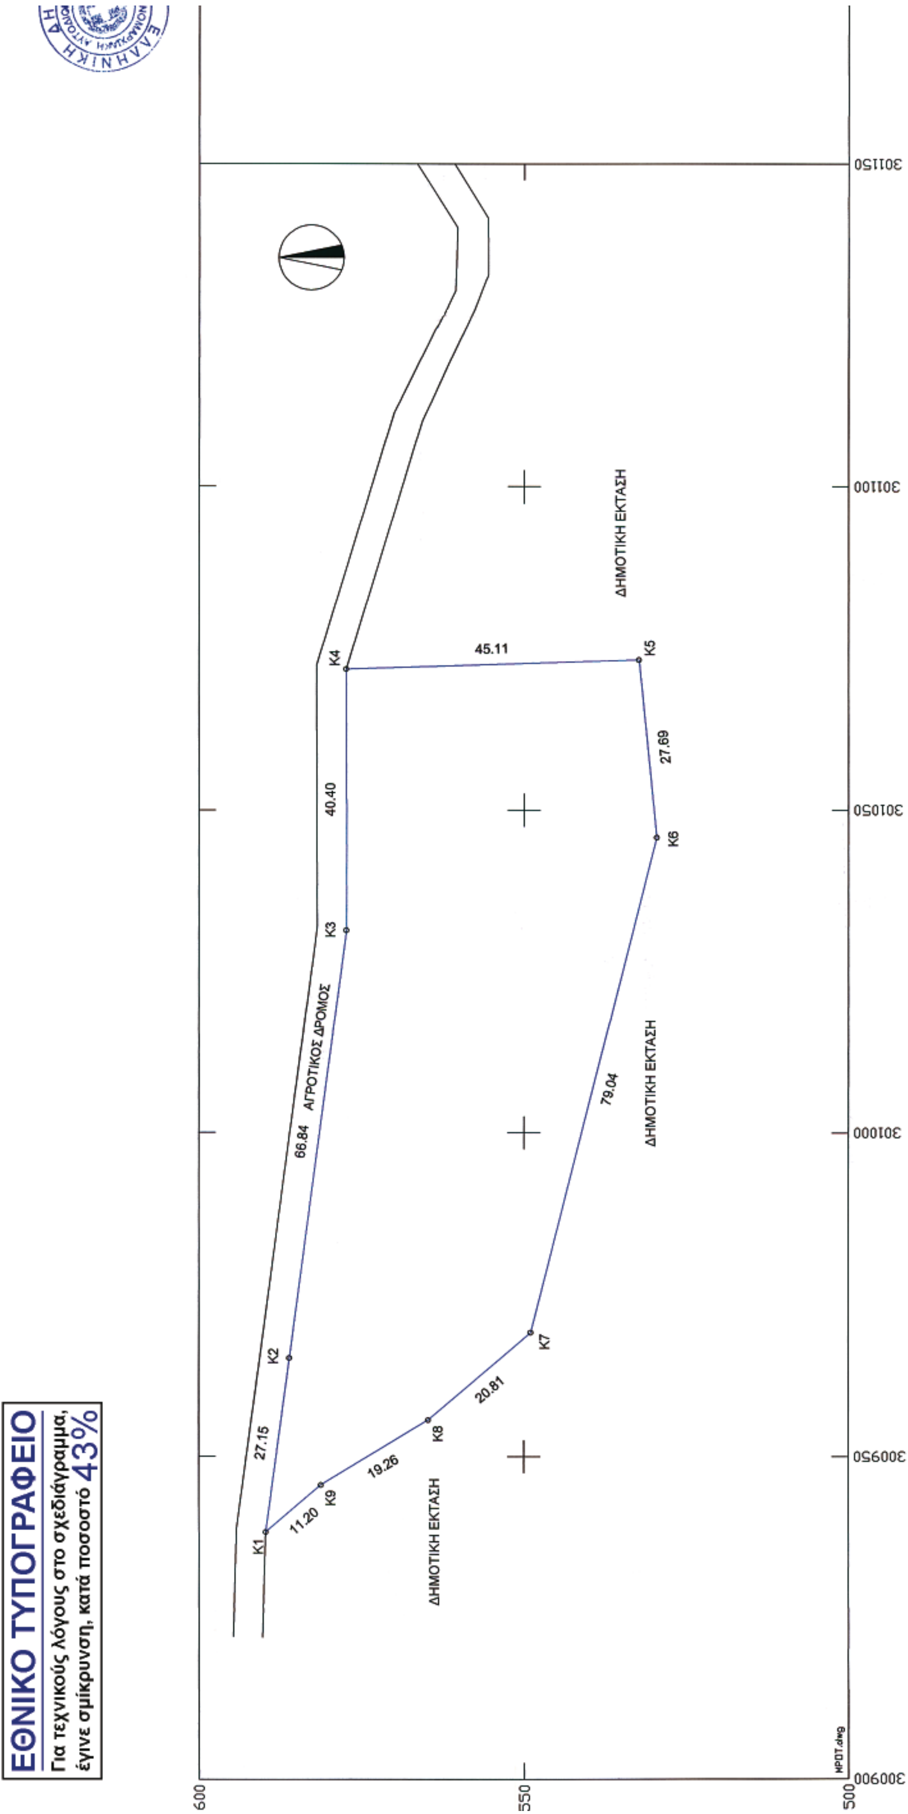
ΕΘΝΙΚΟ ΤΥΠΟΓΡΑΦΕΙΟ
Για τεχνικούς λόγους στο σχεδιάγραμμα,
έγινε σμίκρυνση, κατά ποσοστό 43%
ΑΓΡΟΤΙΚΟΣ ΔΡΟΜΟΣ
ΔΗΜΟΤΙΚΗ ΕΚΤΑΣΗ
ΔΗΜΟΤΙΚΗ ΕΚΤΑΣΗ
ΔΗΜΟΤΙΚΗ ΕΚΤΑΣΗ
K1
K2
K3
K4
K5
K6
K7
K8
K9
27.15
66.84
40.40
45.11
27.69
79.04
20.81
19.26
11.20
301150
301100
301050
301000
300950
300900
600
550
500



Συνοδεύει το με Αρ. Πρωτ. 337 / 12-8-08
έγγραφο της Δ/νσης Πολεοδομίας & Περιβάλλοντος
Νομ. Αυτ/σης Γρεβενών

ΑΠΟΣΠΑΣΜΑ ΧΑΡΤΗ Γ.Υ.Σ.(ΥΠΟΒΑΘΡΟ 1 :50000)Φ.Χ. "ΑΠΟΦΥΛΛΟ"

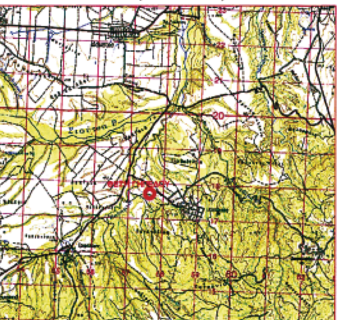

ΑΠΟΣΠΑΣΜΑ ΧΑΡΤΗ ΑΝΑΔΑΣΜΟΥ ΚΑΤΑΚΑΛΗΣ 1978-79



ΠΙΝΑΚΑΣ ΓΗΠΕΔΟΥ

Κορυφή	X	Y	Πλευρά-Μήκος
K1	300938.3030	4419589.7730	K1K2 = 27.15
K2	300965.2100	4419586.1310	K2K3 = 66.84
K3	301031.4750	4419577.3750	K3K4 = 40.40
K4	301071.8780	4419577.4230	K4K5 = 45.11
K5	301073.3042	4419532.3331	K5K6 = 27.69
K6	301045.7550	4419529.5940	K6K7 = 79.04
K7	300969.1308	4419549.0005	K7K8 = 20.81
K8	300955.6010	4419564.8150	K8K9 = 19.26
K9	300945.6160	4419581.2890	K9K1 = 11.20
Εμβαδό:	5000.00	Περίμετρος:	337.51

Τα όρια υποδείχθηκαν από τον φερόμενο ιδιοκτήτη.Οι συντεταγμένες είναι σε Ε.Γ.Σ.Α. '87(εξαρτημένο τοπογραφικό από το κρατικό σύστημα συντεταγμένων)

ΕΜΒΑΔΟ ΓΗΠΕΔΟΥ

Το εμβαδό του γηπέδου με στοιχεία τα Κ1-Κ2-...Κ9-Κ1 που περιγράφεται στο παρόν τοπογραφικό διάγραμμα, έχει εμβαδό Ε=5000,00τ.μ.

Ο Ρ Ο Ι Δ Ο Μ Η Σ Η Σ

Εκτός Σχεδίου

ΚΑΝΟΝΑΣ	ΠΑΡΕΚΚΛΙΣΗ
1. Ελ. προσωπο :25 μ.	
2. Ελ. εμβαδο : 4000τ.μ.	
3. Σ.Δ. : 0.2	4000τ.μ.
4. Επιτρεπόμενη Κάλυψη: 10%	
5. Μέγιστο Επιτρ. Υψος Η: 7.5μ+ 1.20στεγη	
6. Απόσταση από όρια δ: 15μ	

ΔΗΛΩΣΗ Ν.651/77

Ο παρακάτω υπογεγραμμένος Βελεσιώτης Ι. Βασίλειος Τοπογράφος Μηχανικός Τ.Ε. δηλώνω υπεύθυνα και εν γνώσει των συνεπειών του νόμου περί ψευδούς δήλωσης ότι το γήπεδο υπό τα στοιχεία Κ1-Κ2-...Κ9-Κ1 που περιγράφεται στο παρόν τοπογραφικό διάγραμμα εμβαδού Ε=5000,00τ.μ. που βρίσκεται στη θέση "Κελιάλι"της κτηματικής περιφέρειας του οικισμού Κατάκαλης του Δήμου Χασίων Γρεβενών είναι άρτιο και οικοδομήσιμο σύμφωνα με τις κείμενες πολεοδομικές διατάξεις.

Ο Μηχανικός

ΓΡΑΦΕΙΟ ΤΟΠΟΓΡΑΦΙΚΩΝ ΜΕΛΕΤΩΝ

ΒΕΛΕΣΙΩΤΗΣ Ι. ΒΑΣΙΛΕΙΟΣ :
(ΠΤΥΧ. ΤΟΠΟΓΡΑΦΟΣ ΜΗΧ/ΚΟΣ Τ.Ε.)
Ασκληπιού 11- Τρίκαλα - Τηλ.: Γραφείο :24310-31010 Κινητό :694 7776570

ΕΡΓΟΔΟΤΗΣ : ΜΠΟΤΑΣ ΒΑΣΙΛΕΙΟΣ

ΕΡΓΟ : ΠΑΡΑΧΩΡΗΣΗ ΔΗΜΟΤΙΚΗΣ ΕΚΤΑΣΗΣ

ΘΕΣΗ ΕΡΓΟΥ : Δ.Δ.ΚΑΤΑΚΑΛΗΣ ΤΟΥ ΔΗΜΟΥ ΧΑΣΙΩΝ ΓΡΕΒΕΝΩΝ θέση "ΚΕΛΙΑΛΙ"

ΜΕΛΕΤΗΤΗΣ : Βελεσιώτης Ι.Βασίλειος

ΘΕΜΑ ΣΧΕΔΙΟΥ: Τοπογραφικό Διάγραμμα

ΚΛΙΜΑΚΑ ΣΧΕΔΙΟΥ: 1:500

ΗΜΕΡΟΜΗΝΙΑ : ΙΟΥΛΙΟΣ 2007

ΣΦΡΑΓΙΔΑ - ΥΠΟΓΡΑΦΗ

ΒΕΛΕΣΙΩΤΗΣ Ι. ΒΑΣΙΛΕΙΟΣ
ΠΤΥΧΙΟΥΧΟΣ ΤΟΠΟΓΡΑΦΟΣ ΜΗΧΑΝΙΚΟΣ Τ.Ε.
ΜΕΛΟΣ Ε.Ε.Τ.Ε.Μ.• ΑΡΙΘ. ΜΗΤΡΩΟΥ 35046
ΑΣΚΛΗΠΙΟΥ 11• ΤΡΙΚΑΛΑ • ☎ 24310 31010
ΑΦΜ: 122370697 • ΔΟΥ ΤΡΙΚΑΛΩΝ

ΑΡΙΘΜΟΣ ΣΧΕΔΙΟΥ

1

ΔΙΟΡΘΩΣΕΙΣ ΣΦΑΛΜΑΤΩΝ

(4)

Στην υπ' αριθμ. Φ14.Λ/529/30.4.2007 απόφαση του Νομάρχη Χανίων, η οποία δημοσιεύθηκε στο ΦΕΚ 218/24.5.2007 τ. Δ΄ - με την οποία ορίστηκε νέα λατομική περιοχή αδρανών υλικών στην περιοχή Ασκύφου στη θέση «Κομμένο Λακκούδι Ρογδιό» του Δήμου Σφακίων διορθώνεται ο πίνακας ως προς τις ορθογώνιες συντεταγμένες του σημείου Α που αποτελεί όριο της λατομικής περιοχής:

από την εσφαλμένη: «Χ 20343,99»

στην ορθή «Χ 20343,39».

(Από τη Νομαρχιακή Αυτοδιοίκηση Χανίων)



ΑΠΟ ΤΟ ΕΘΝΙΚΟ ΤΥΠΟΓΡΑΦΕΙΟ
ΚΑΠΟΔΙΣΤΡΙΟΥ 34 * ΑΘΗΝΑ 104 32 * ΤΗΛ. 210 52 79 000 * FAX 210 52 21 004
ΗΛΕΚΤΡΟΝΙΚΗ ΔΙΕΥΘΥΝΣΗ: http://www.et.gr – e-mail: webmaster.et@et.gr